




ГЛОБУС ГРУПП

II-7 «CUBE HOUSE»

1-подъездный / 24-этажный дом
Каркасно-кирпичный



ПЛАН ТИПОВОГО ЭТАЖА

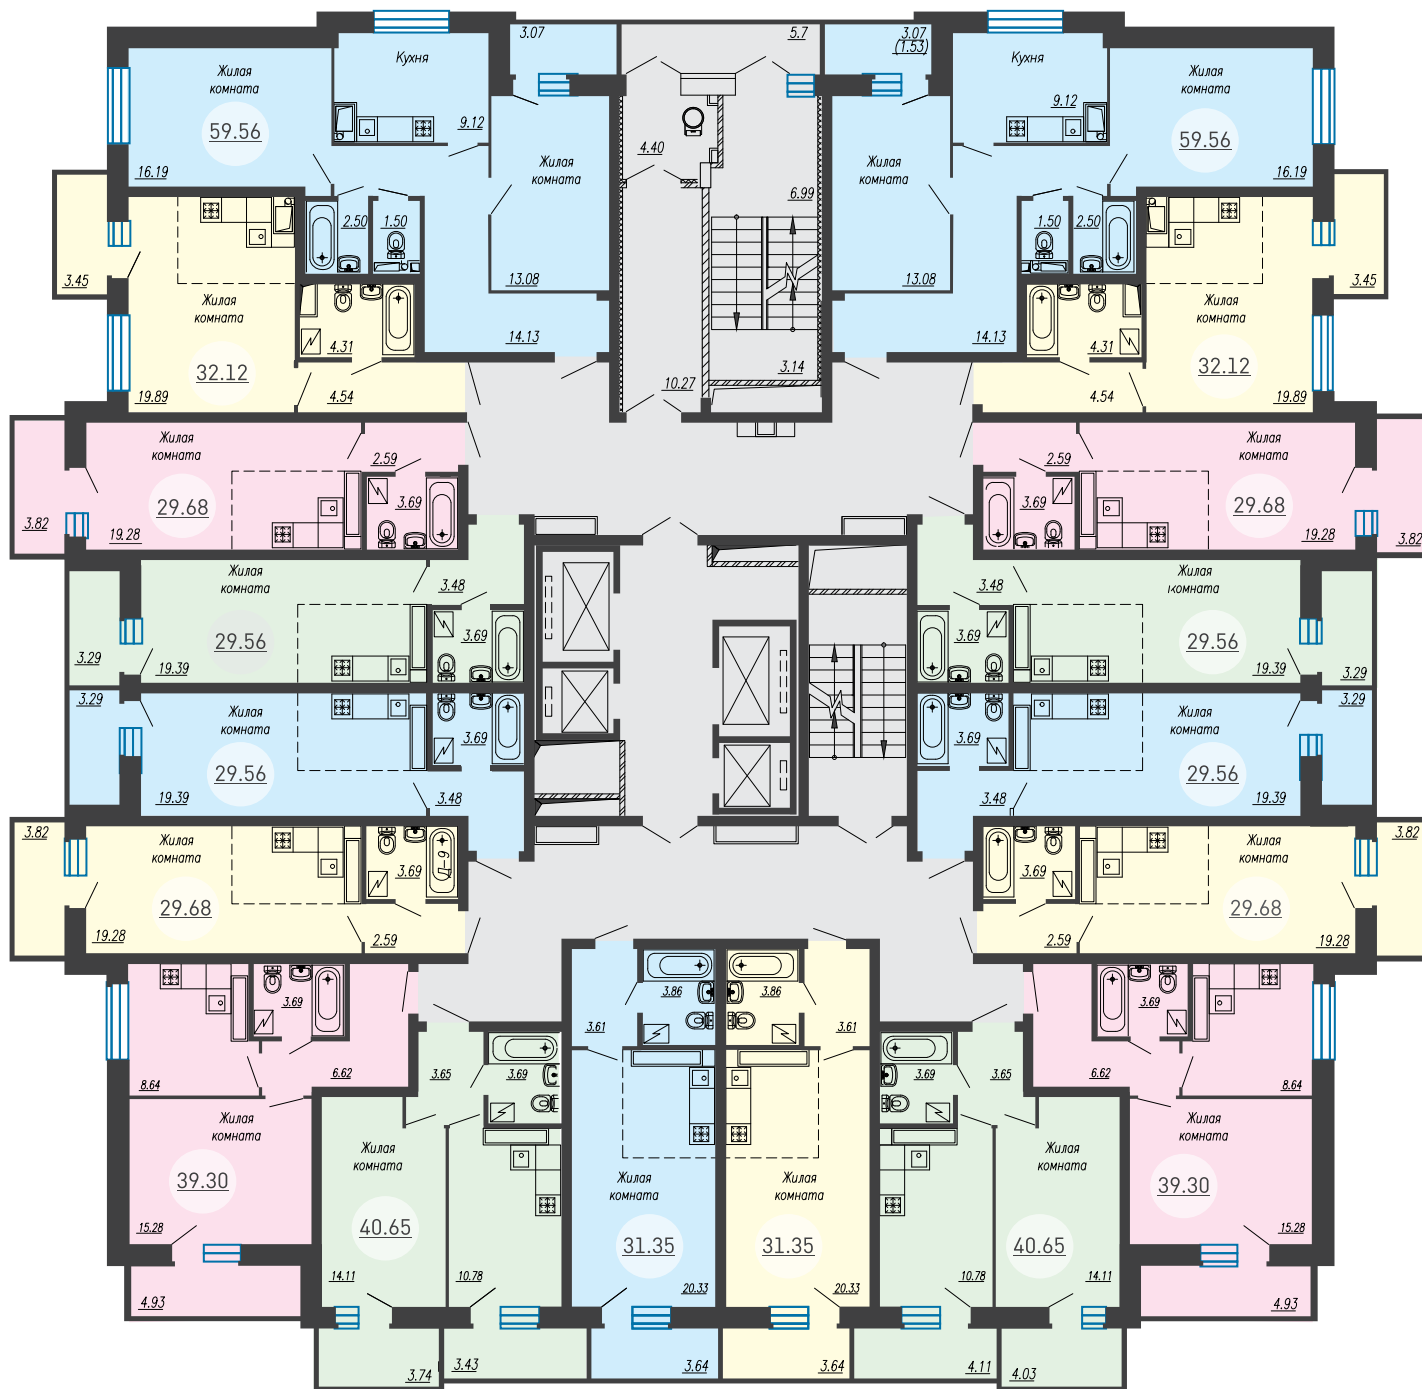

Офис продаж в микрорайоне
«ЕЛЕЦКИЙ»

7 4742 71 50 11
hello@globus-98.ru
www.globus-98.ru
ПН-ПТ: 09:00-17:30
СБ: 10:00-16:00

Липецк, пер. Кузнечный, 20

7 4742 50 50 55
7 4742 50 60 98
hello@globus-98.ru
www.globus-98.ru
ПН-ПТ: 09:00-19:00
СБ: 10:00-16:00